

PISO TIPO A
(Plantas 2 a 37)

TORRE PONIENTE

ESCALA: 1/50




Edificio INTEMPO
Benidorm
Tel. 611 194 683 (Liena)
Tel. 611 194 698 (Mikhail)
Plaza San Juan de la Cruz 4
Madrid
+34 911 593 518


www.intemporesidentialskyresort.com
www.uniqresidencial.com

MAR MEDITERRANEO

SIERRA DEL PUIG CAMPANA

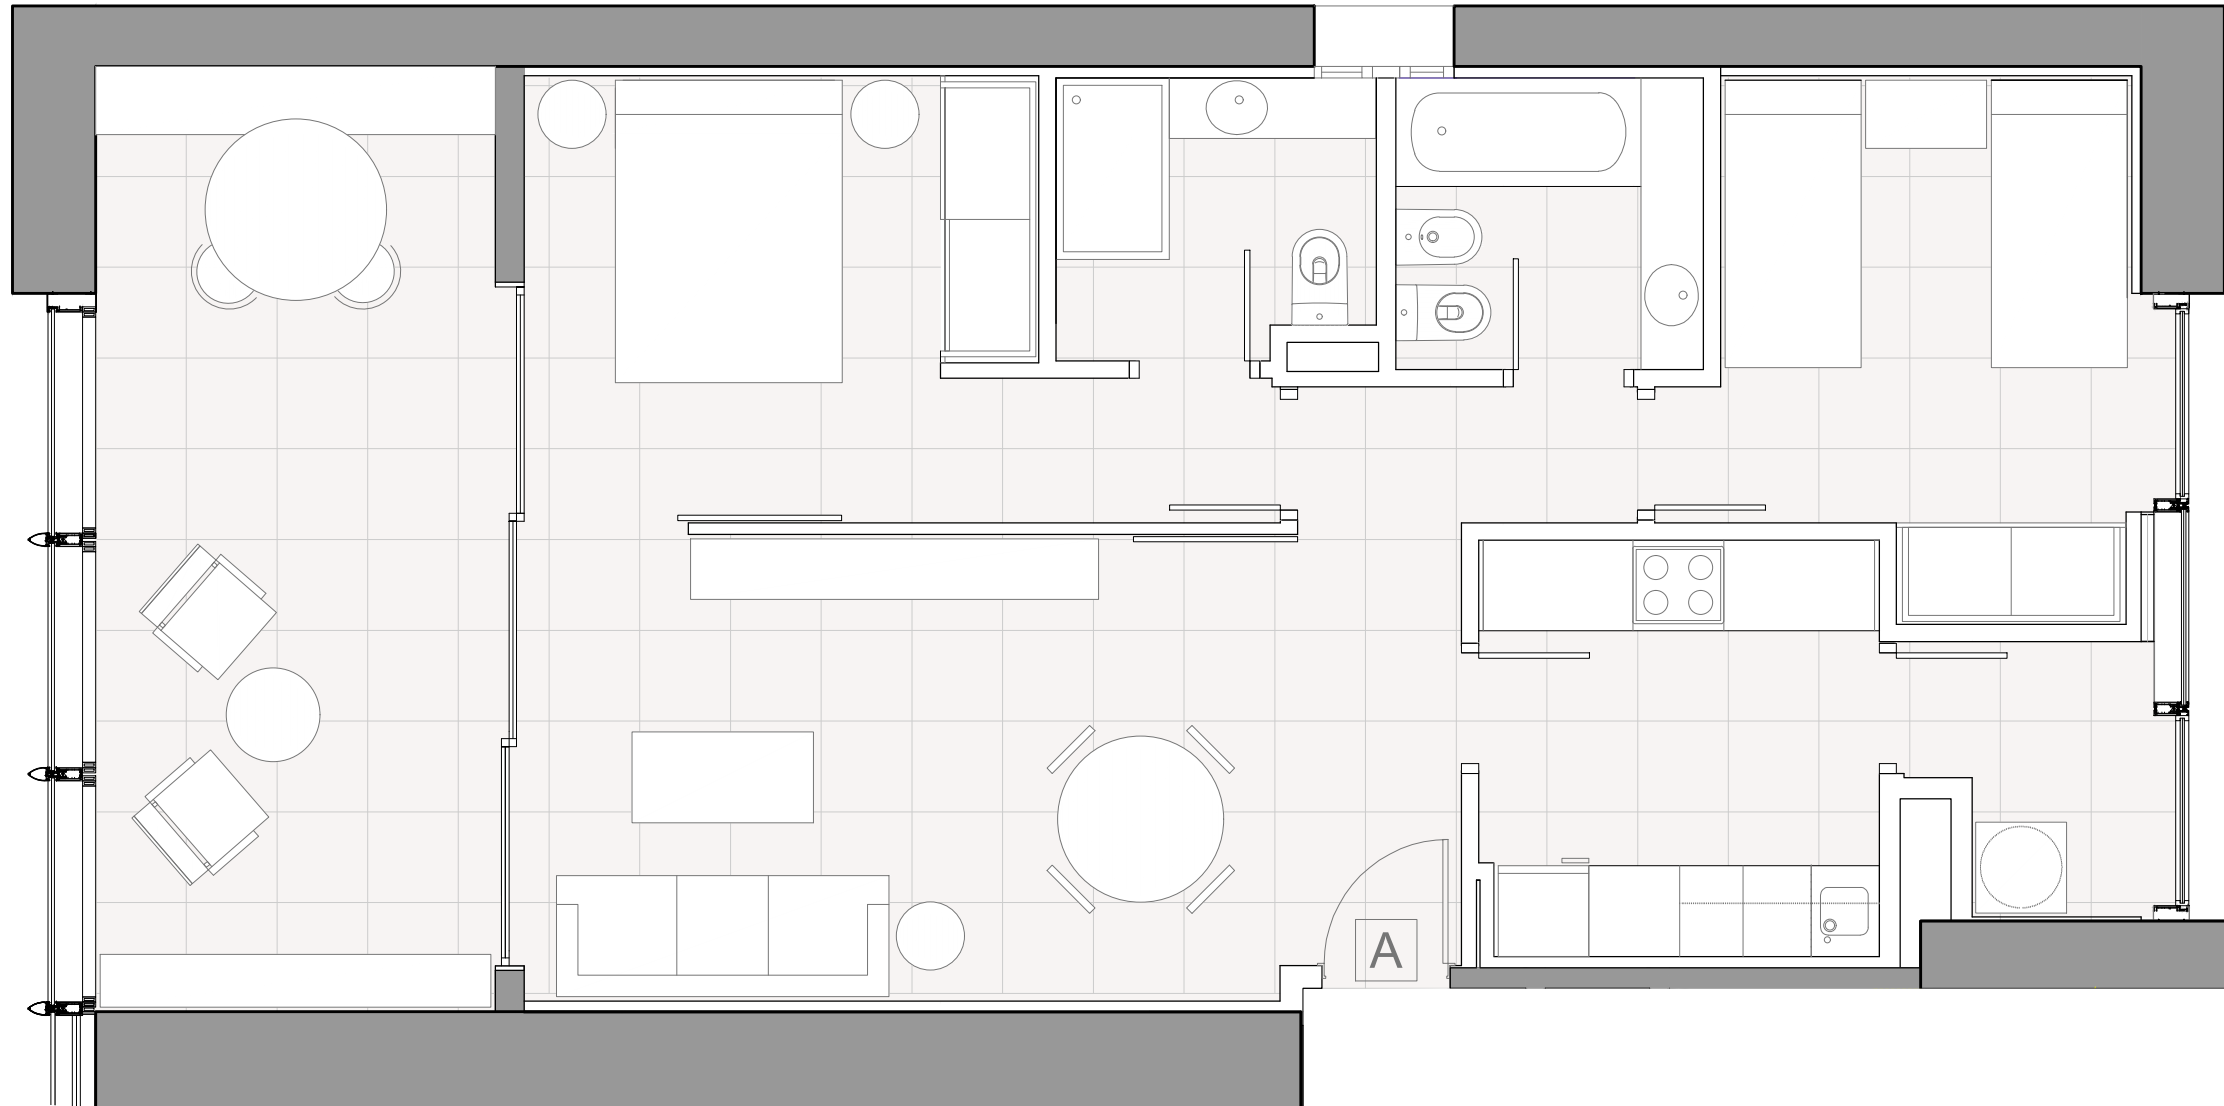


SUPERFICIE CONSTRUIDA (incl. terraza)95 m2
SUPERFICIE CON ZONAS COMUNES (incl. terraza).....130 m2

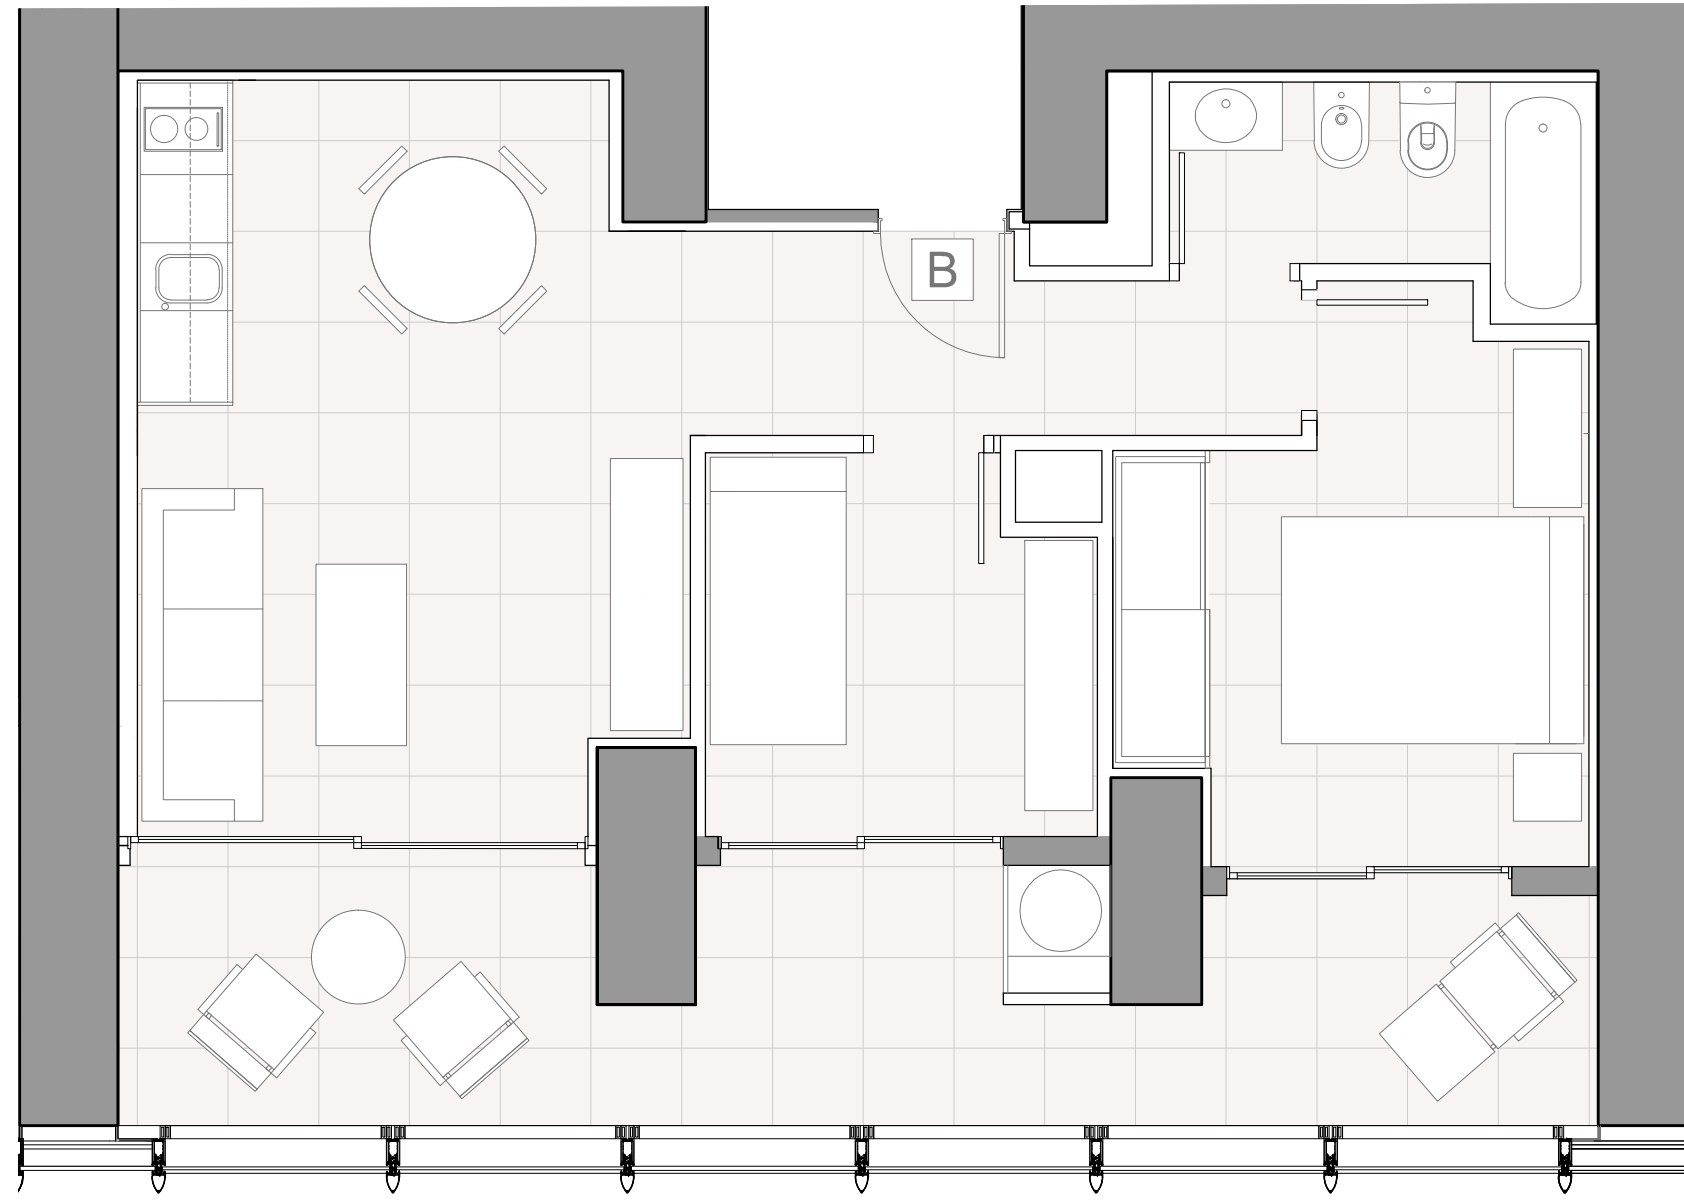

MAR MEDITERRANEO


SUPERFICIE CONSTRUIDA (incl. terraza)75 m2
 SUPERFICIE CON ZONAS COMUNES (incl. terraza).....102 m2

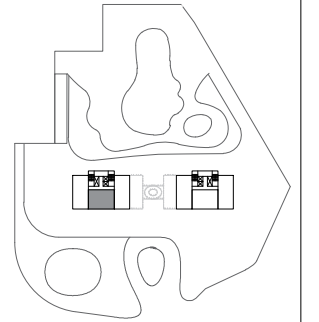


PISO TIPO B
 (Plantas 2 a 37)

TORRE PONIENTE

ESCALA: 1/50

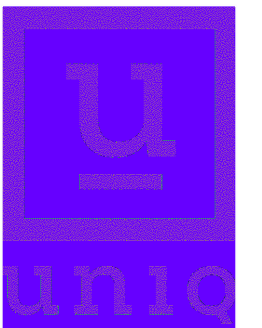


Edificio INTEMPO
 Benidorm
 Tel. 611 194 683 (Liena)
 Tel. 611 194 698 (Mikhail)
 Plaza San Juan de la Cruz 4
 Madrid
 +34 911 593 518

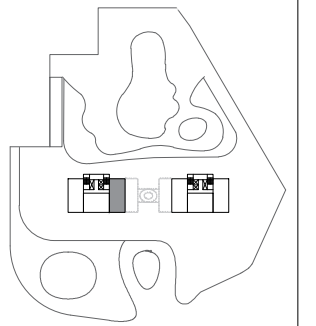

PISO TIPO C
(Plantas 2 a 37)


TORRE PONIENTE

ESCALA: 1/50

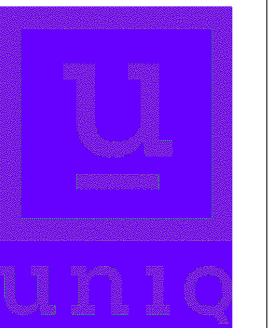

Edificio INTEMPO
Benidorm
Tel. 611 194 683 (Liena)
Tel. 611 194 698 (Mikhail)
Plaza San Juan de la Cruz 4
Madrid
+34 911 593 518

www.intemporesidentialskyresort.com
www.uniqresidencial.com

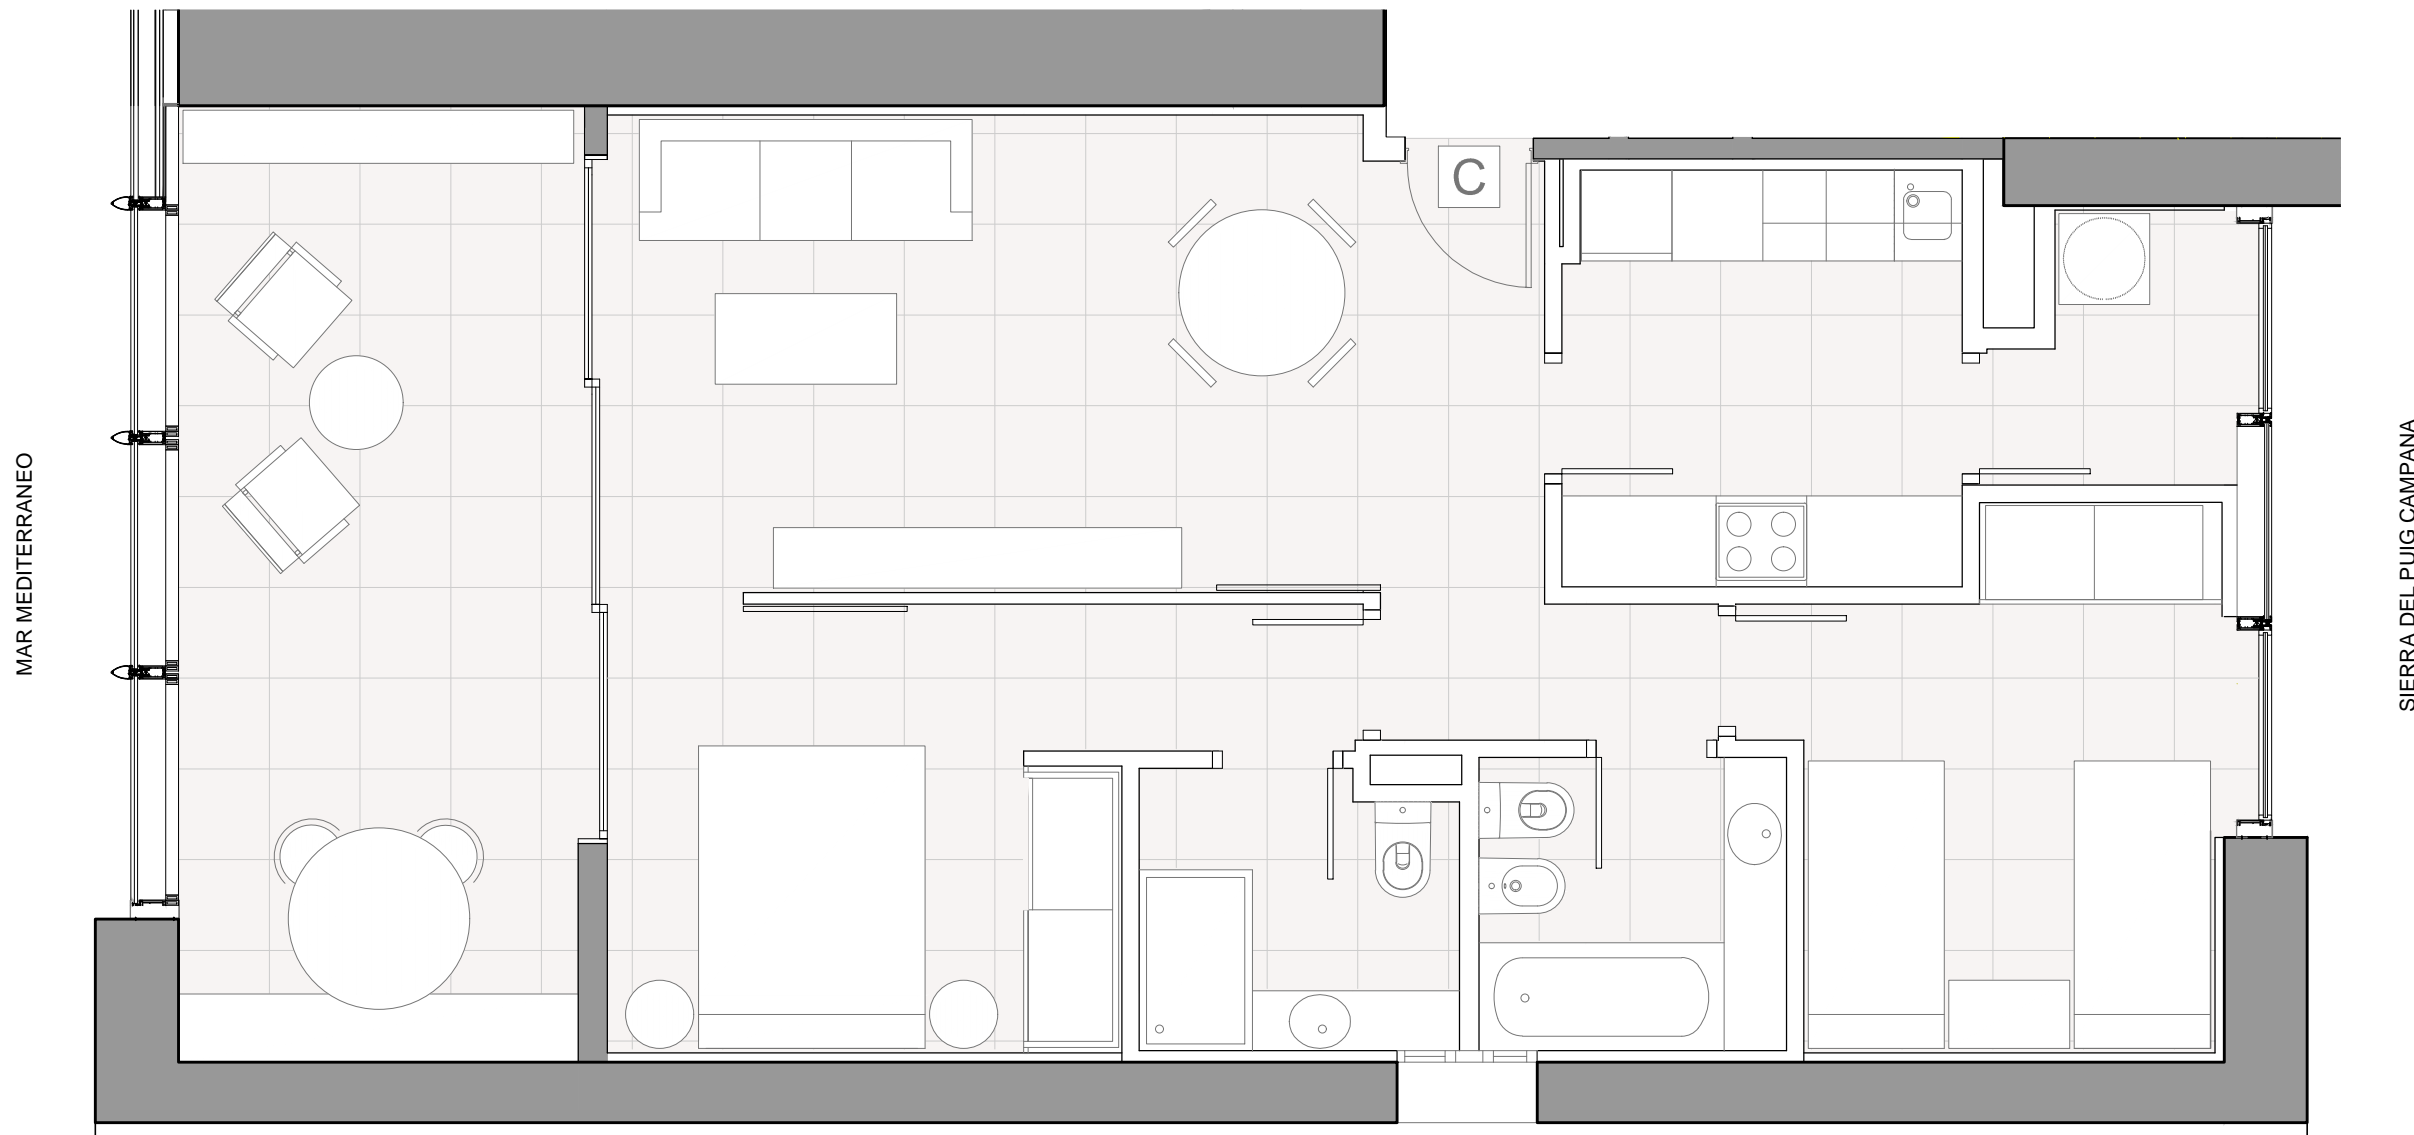

SUPERFICIE CONSTRUIDA (incl. terraza)95 m2
SUPERFICIE CON ZONAS COMUNES (incl. terraza).....130 m2